


Deckenanschluss

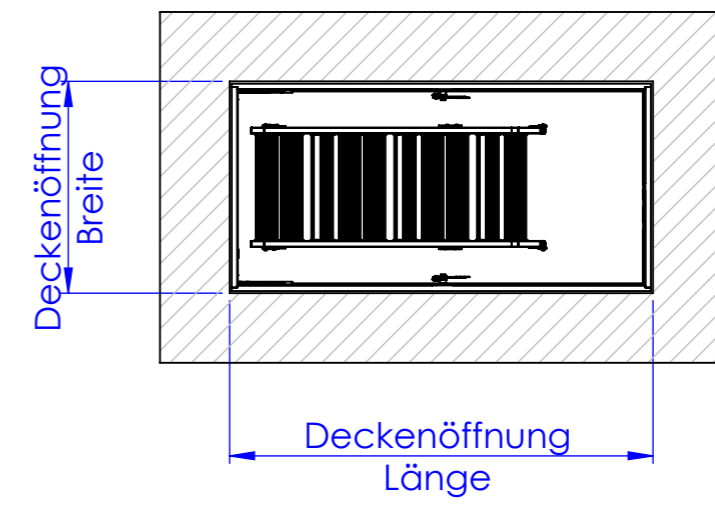

⚠ WICHTIGER HINWEIS ⚠

Diese schematischen Zeichnungen dienen zur Information und zeigen einen FlachdachAusstieg mit Bodentreppe exemplarisch in der Größe Deckenöffnung (Länge x Breite) 140x70 cm, Konstruktionshöhe 45 cm und lichter Raumhöhe 250 cm.

FlachdachAusstiege sicher ausschreiben:
Prüfen Sie benötigte Maße, Ausstattung, Treppentyp immer im Konfigurator www.massbox.de

So bekommen Sie einen individuellen Text mit geprüften Maßen und allen Produktdetails zur direkten Übernahme in Ihr LV.

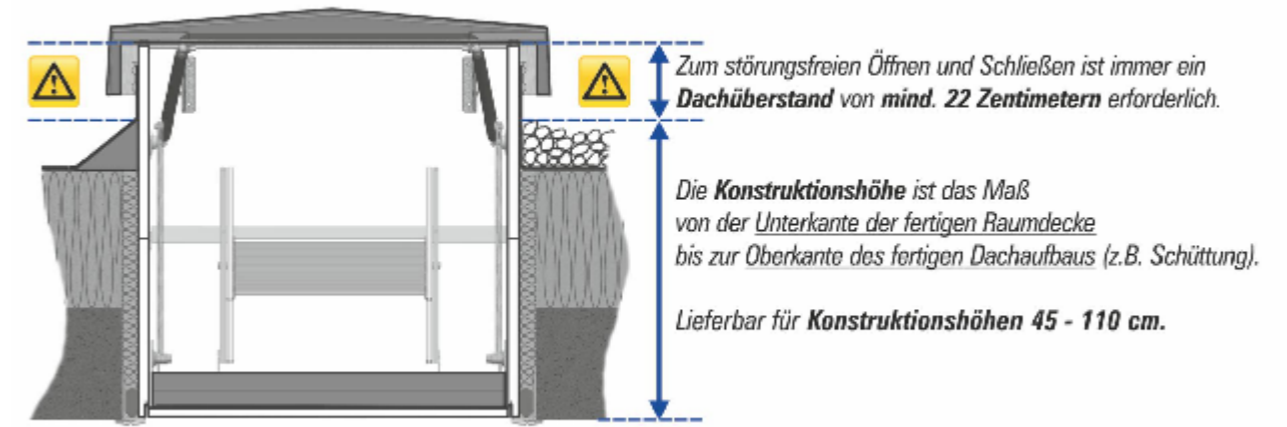


Abb.: Scherentreppe Liliput mit WärmeSchutz WS4D und FlachdachAusstieg

Zum Bedienen und Begehen empfehlen wir zusätzlich min. 50cm Platz

Maßstab: 1/25
 Darstellung :L=140 B=70 KH=45 RH=250
 Datum: 31.01.2023

Datei: Bodentreppe AluDrei mit FeuerSchutz FS30 WS4D mit Flada

